


FÖLDSZINTI ALAPRAJZ M1:100

TELEKHTÁR

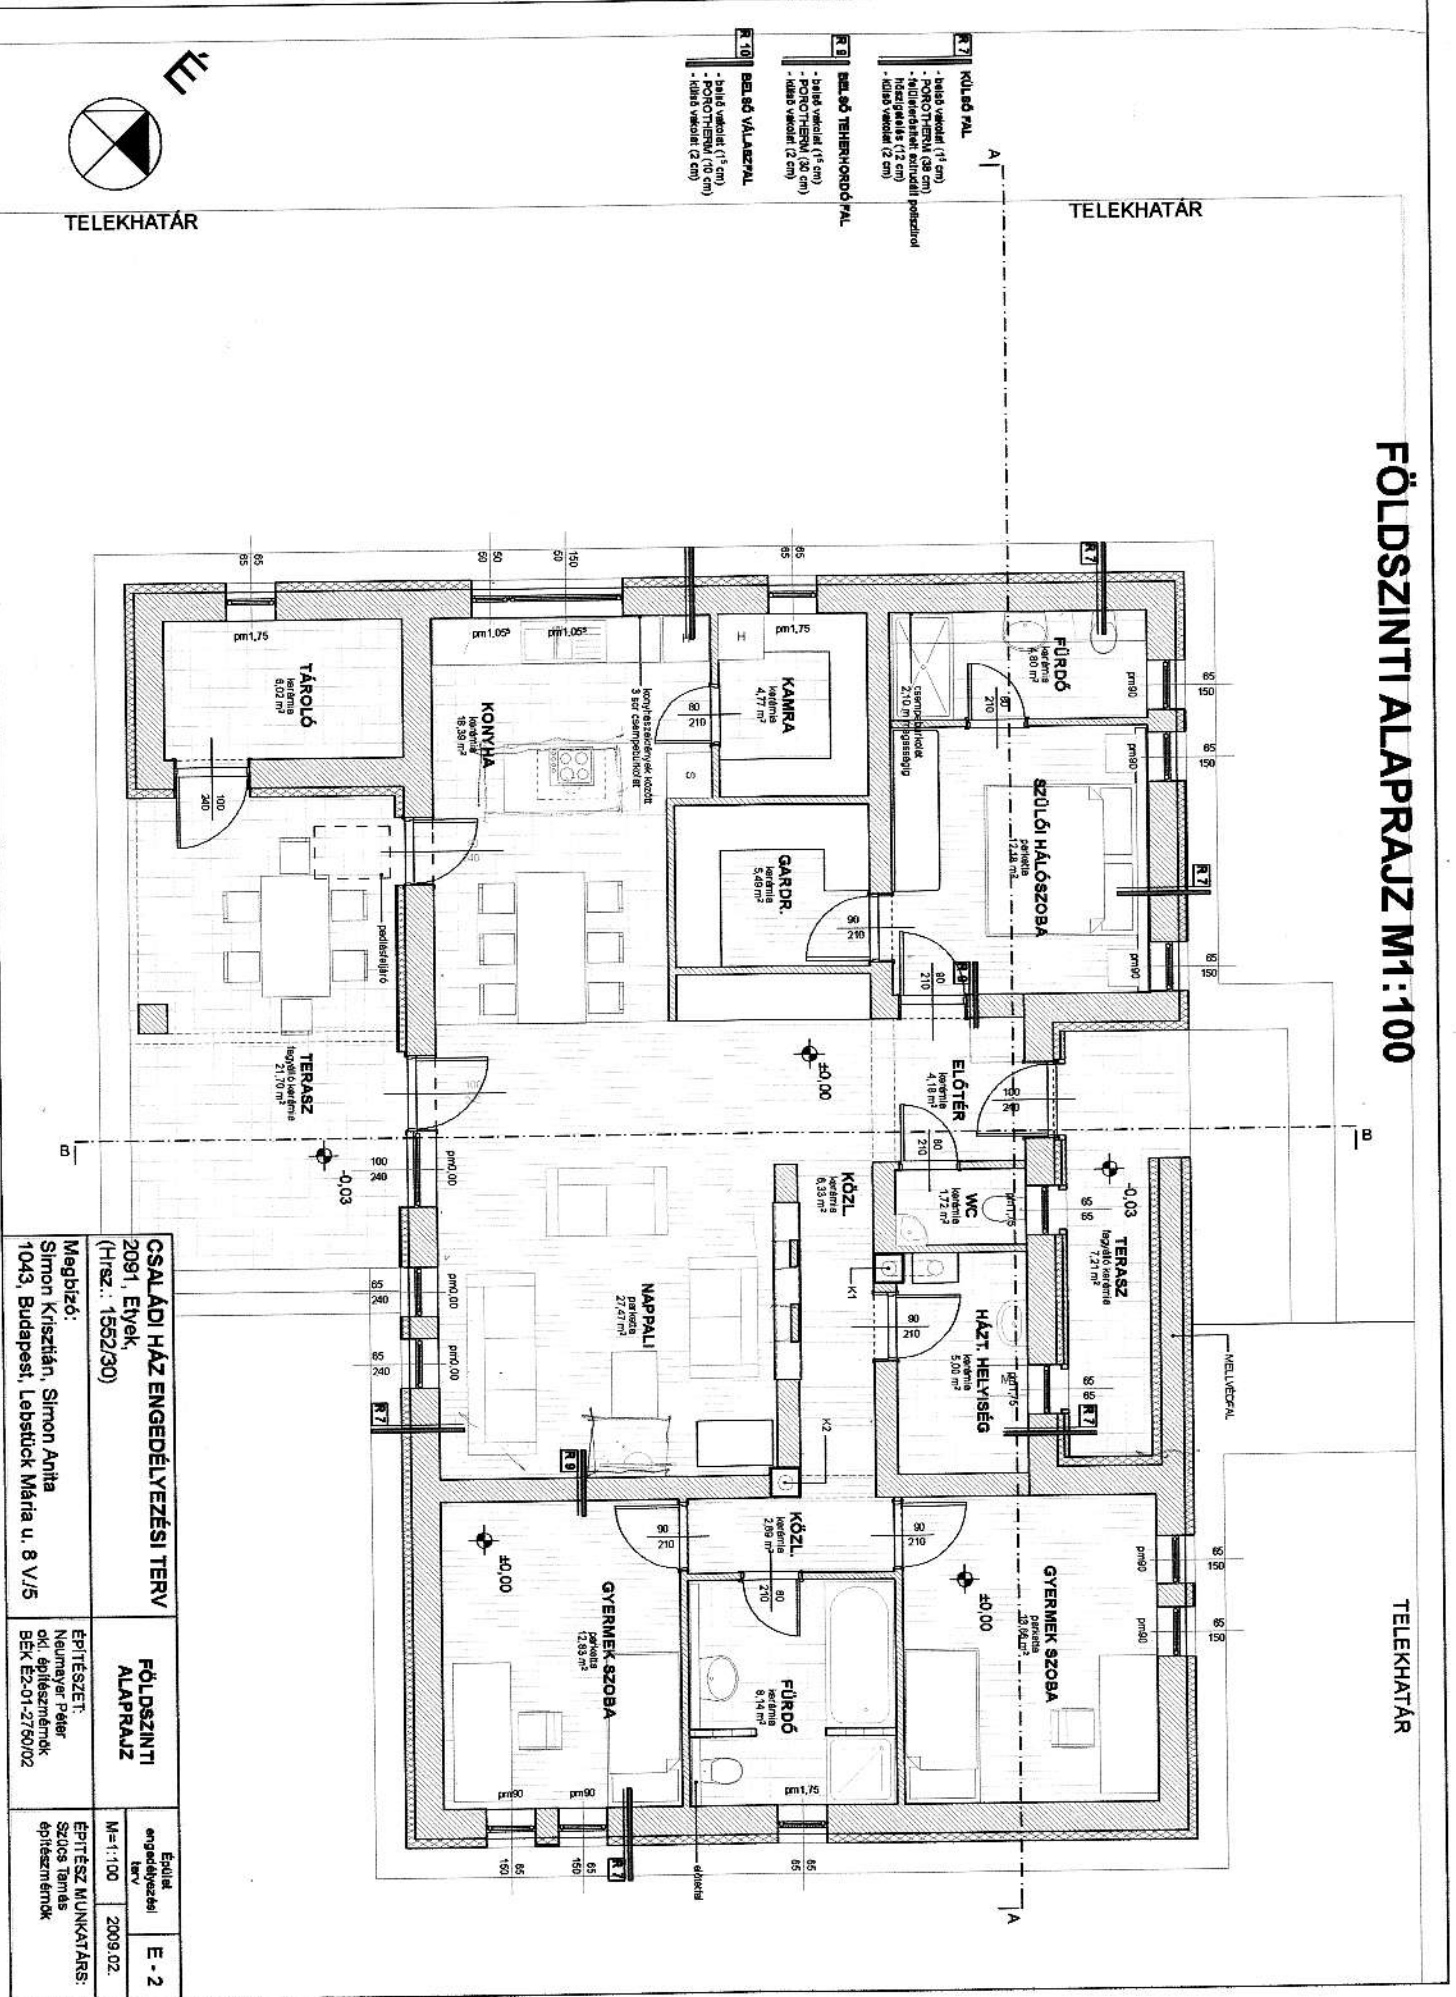

Családi ház engedélyezési terv
 2091. Évek.
 (Híres.: 1562/30)


Földszinti alaprajz

Építész:
 Neumayer Péter
 okl. építésszámológ
 BEK-E2-01-2760/02

Megbízó:
 Simon Krisztián, Simon Anita
 1043. Budapest, Lebstock Mária u. 8 V/5


Építész munkatárs:
 Szűcs Tamás
 építésszámológ

Építész engedélyezési terv
 M=1:100
 2009.02.
E - 2

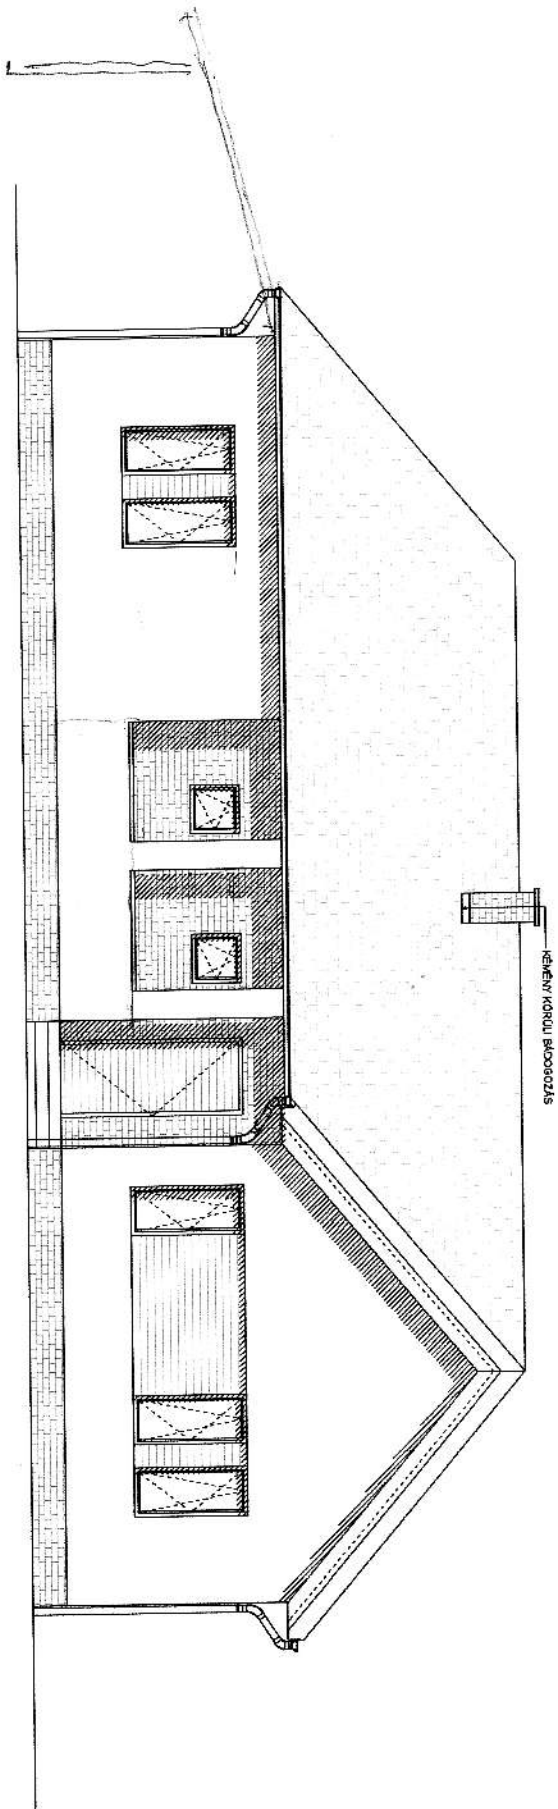


KELETVI KÖRÜLÉK ÉPÍTÉSE


ÉSZAK-KELETTI HOMLOKZAT

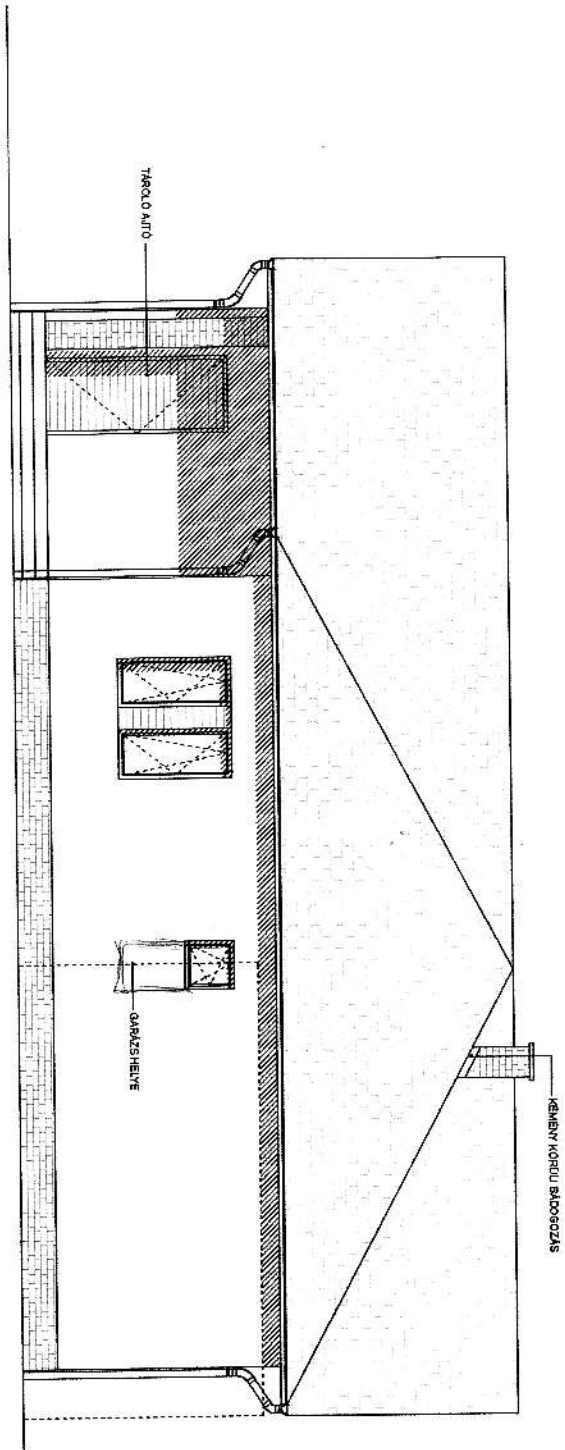

DÉL-KELELETI HOMLOKZAT

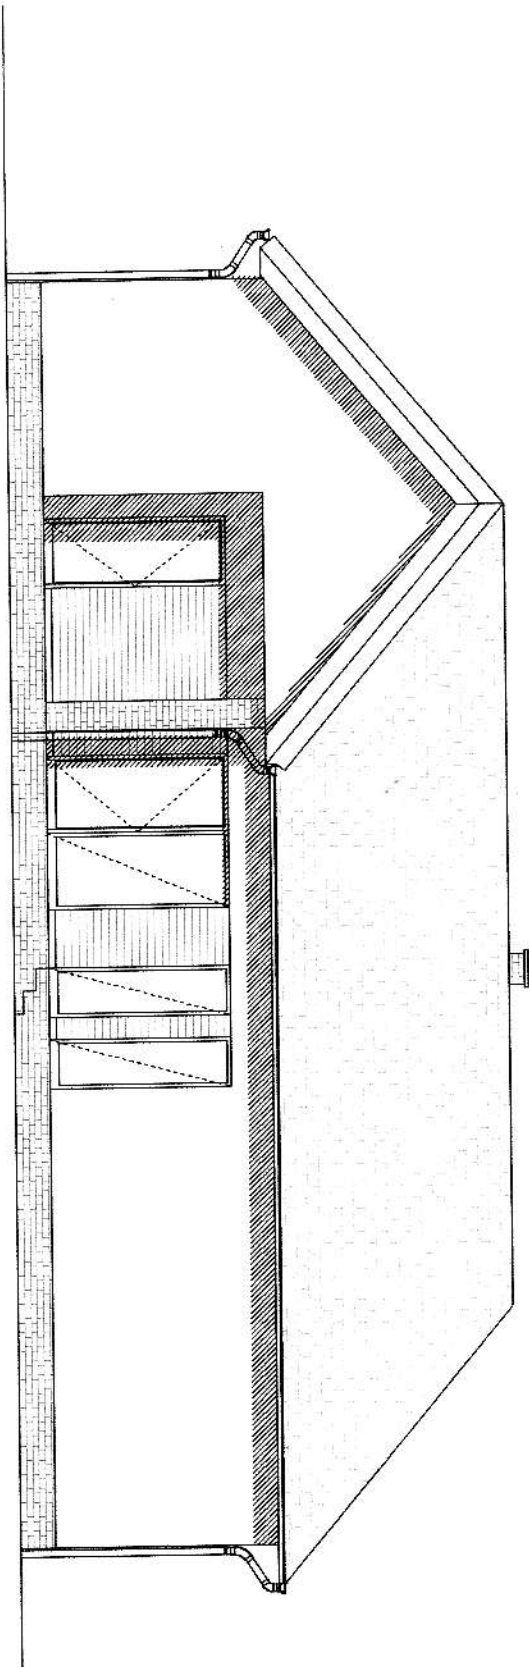

DÉL-NYUGATI HOMLOKZAT

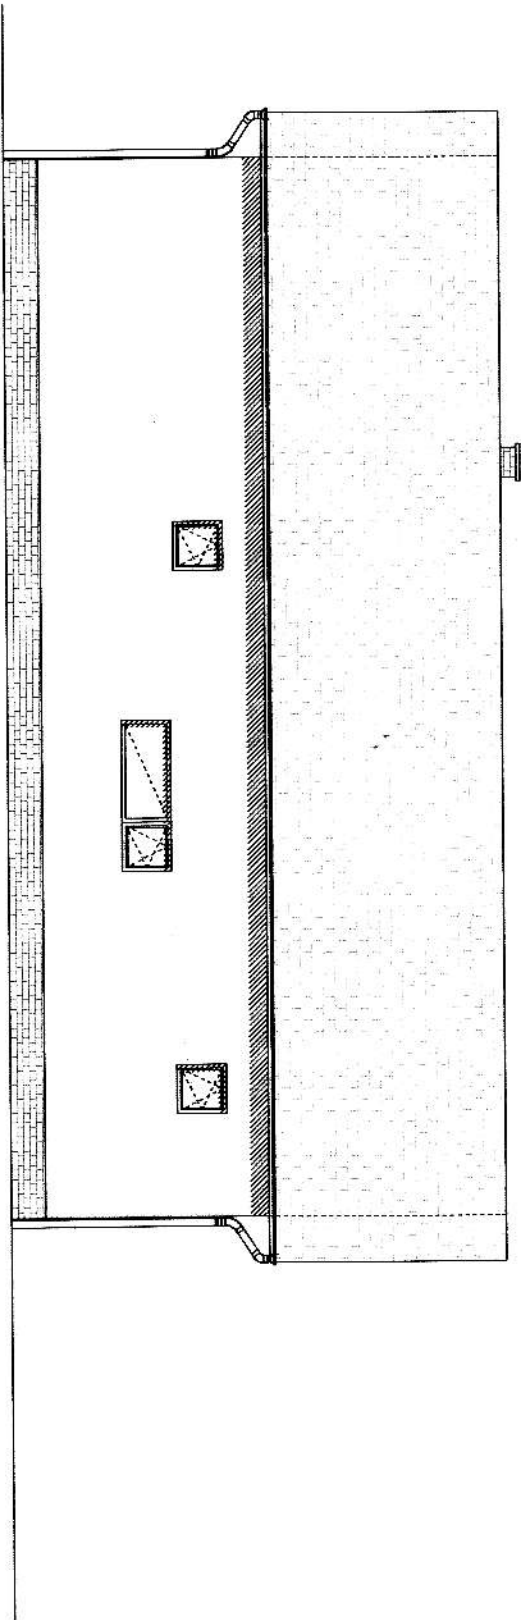

ESZAK-ANYUGATI HOMLOKZAT